


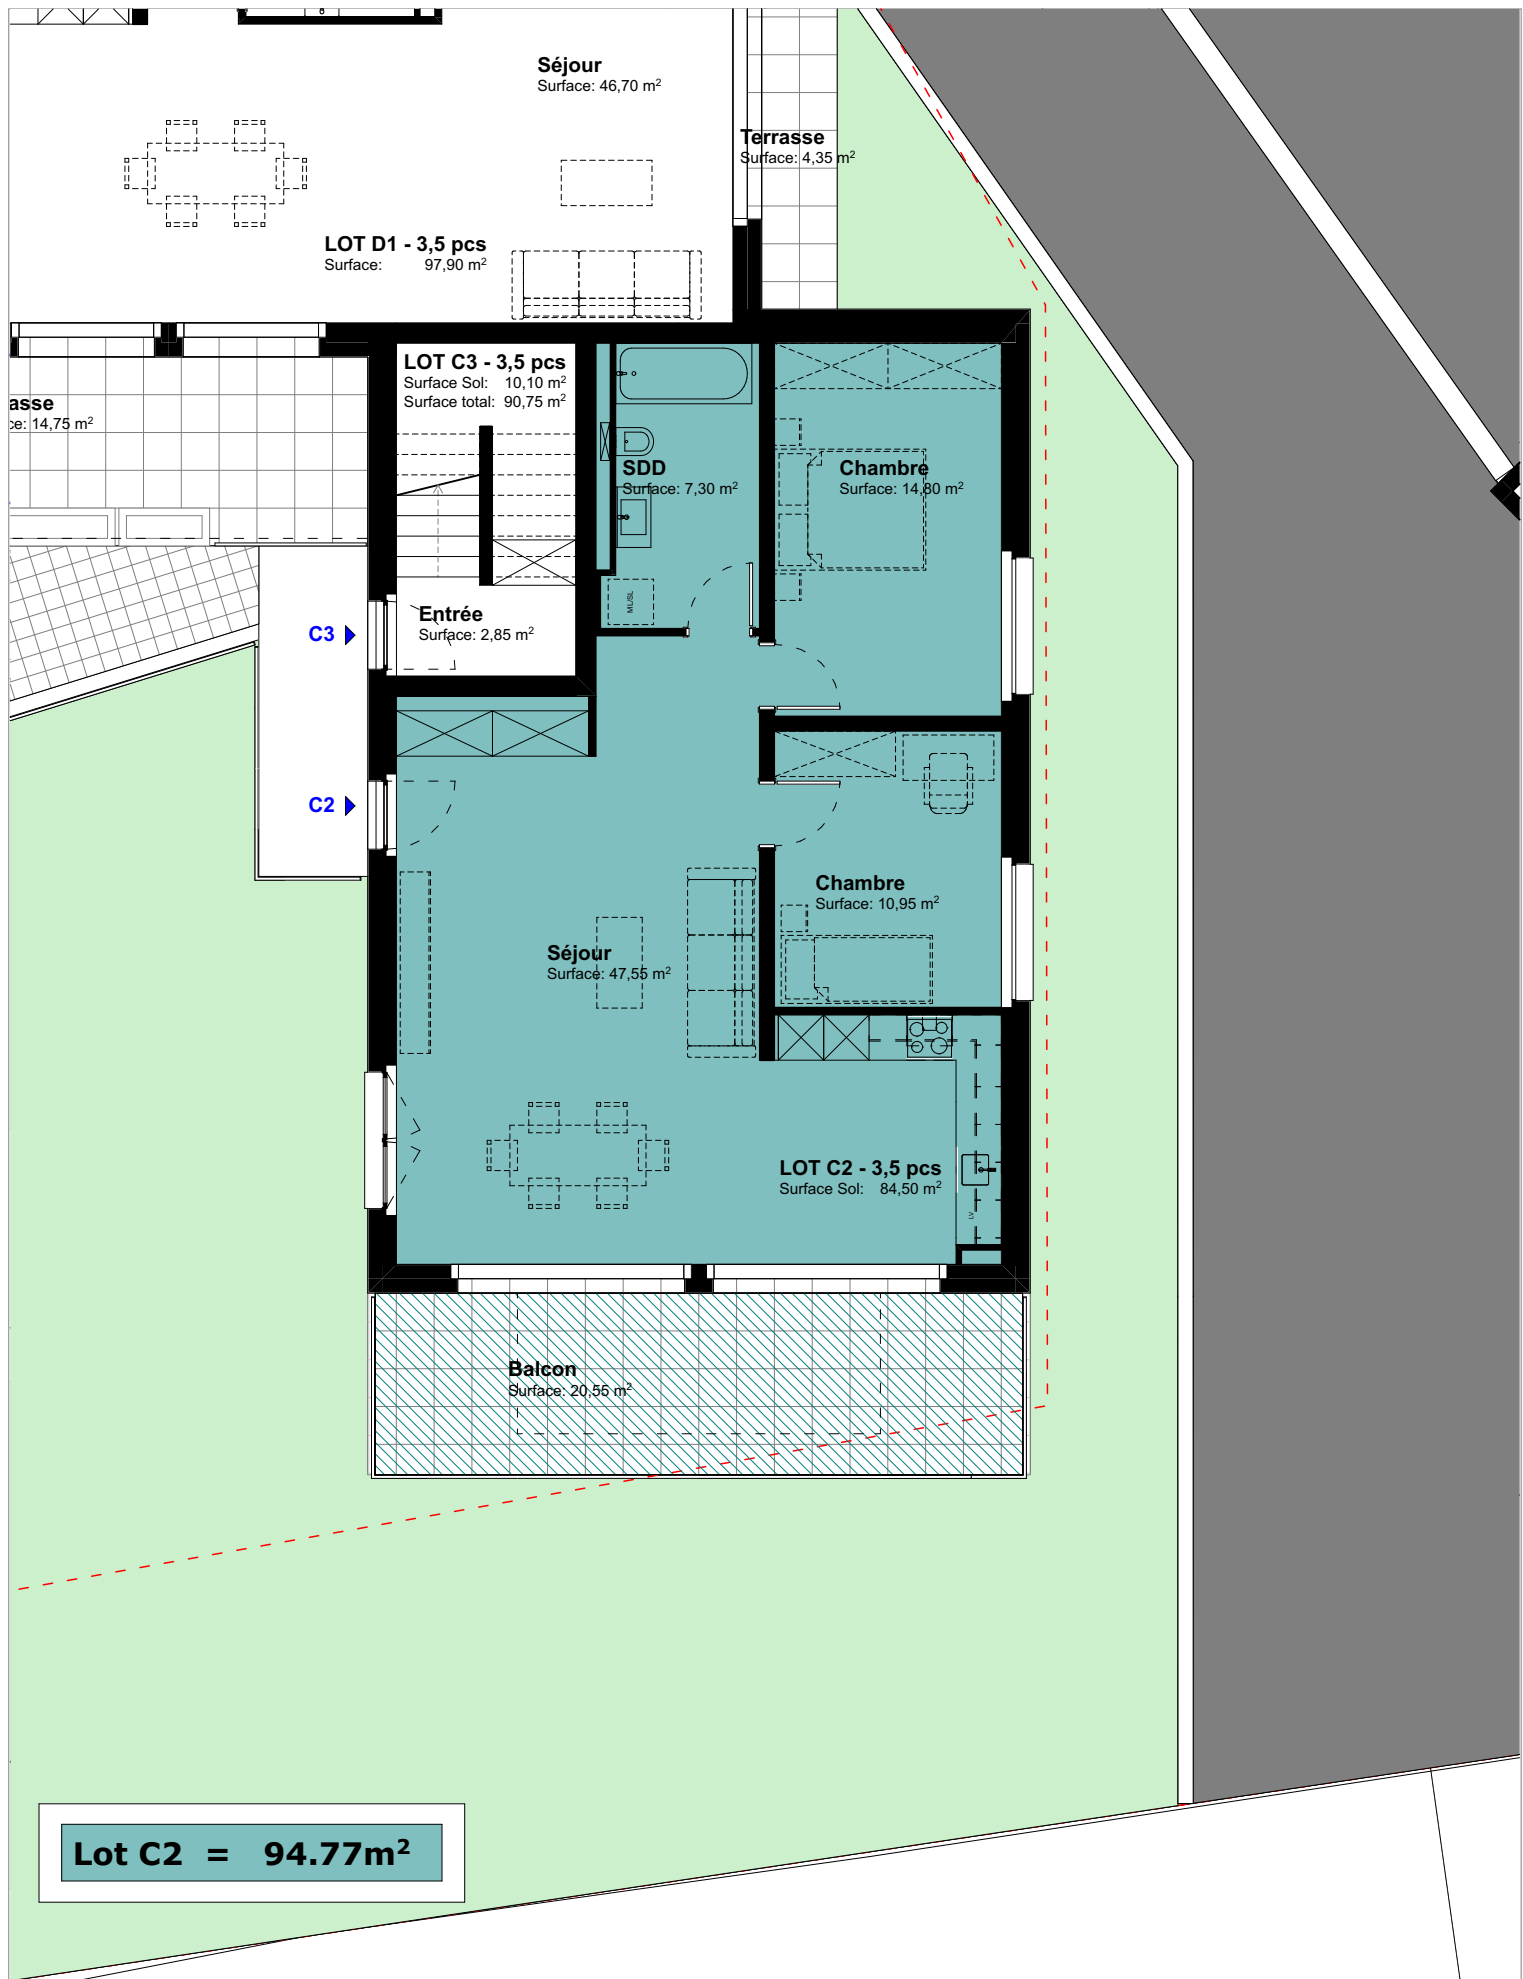

Lot C2 = 94.77m²



**DT CONCEPT SA**  
ARCHITECTURE  
& DIRECTION DES TRAVAUX  
RTE DE FENIL 68A  
1809 FENIL-SUR-CORSIER  
T. 021 943 70 00  
WWW.D-T-CONCEPT.CH

## PARCELLE 11'443

Projet de démolition des bâtiments commerciaux  
ECA 301A et ECA 301B, construction d'un  
bâtiment à usage mixte et d'un bâtiment  
d'habitation

LOT C2 - 3,5pcs

Echelle : 1:100

Date : 25.04.25

Dessin : AP

PPE Résidence Les  
Fichier : Vignes\_26.02.2025.pln

Maître d'ouvrage

Client

