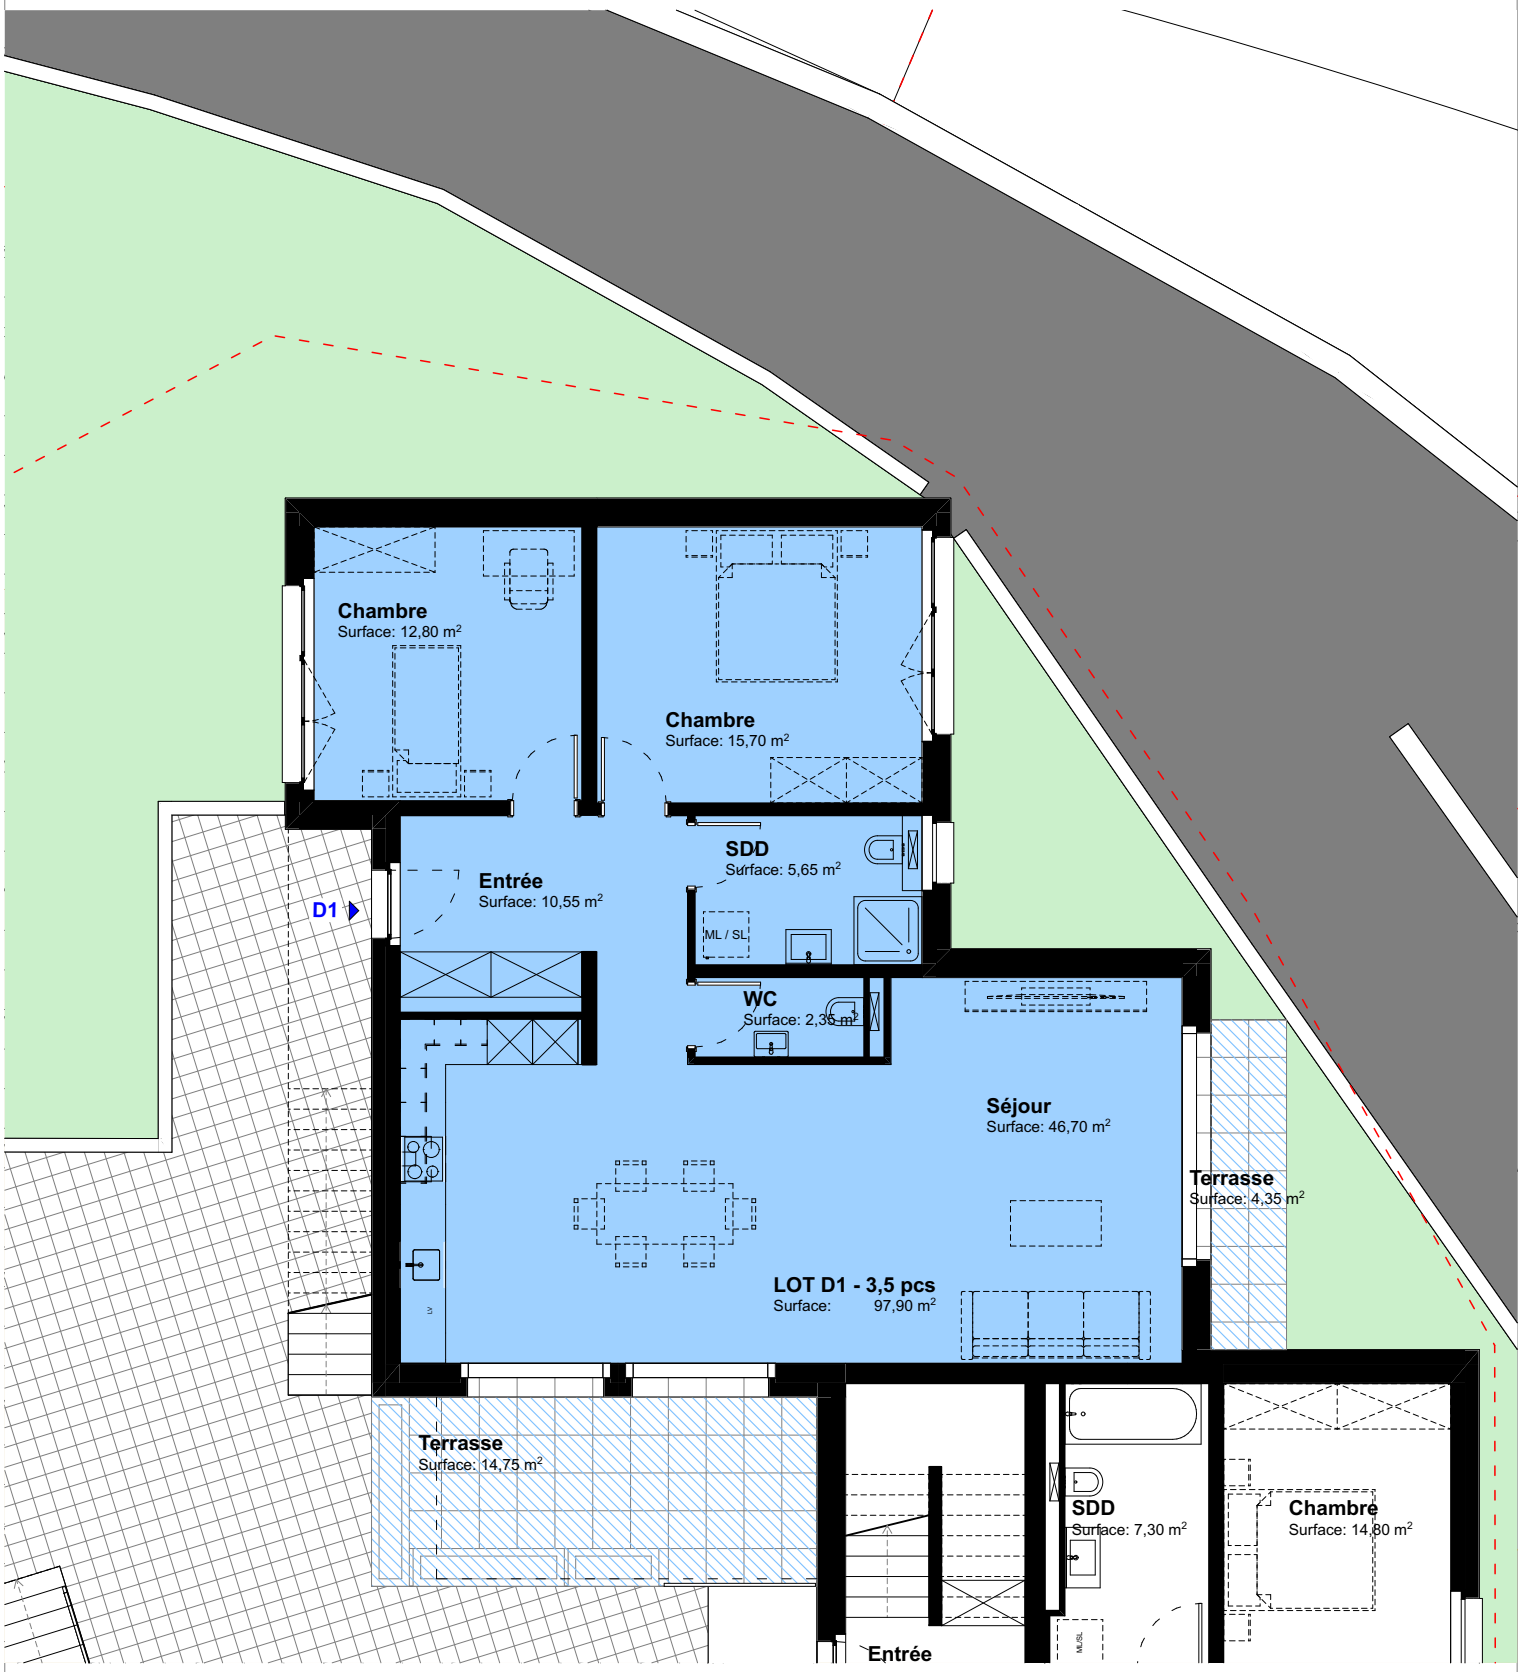

Lot D1 = 104.26m²

D1

DT CONCEPT SA
ARCHITECTURE
& DIRECTION DES TRAVAUX
RTE DE FENIL 68A
1809 FENIL-SUR-CORSIER
T. 021 943 70 00
WWW.D-T-CONCEPT.CH

PARCELLE 11'443

Projet de démolition des bâtiments commerciaux ECA 301A et ECA 301B, construction d'un bâtiment à usage mixte et d'un bâtiment d'habitation

LOT D1 - 3,5pcs

Echelle : 1:100 Date : 25.04.25

Dessin : AP Fichier : PPE Résidence Les Vignes_26.02.2025.pln

Maître d'ouvrage

Client