



COMBLES

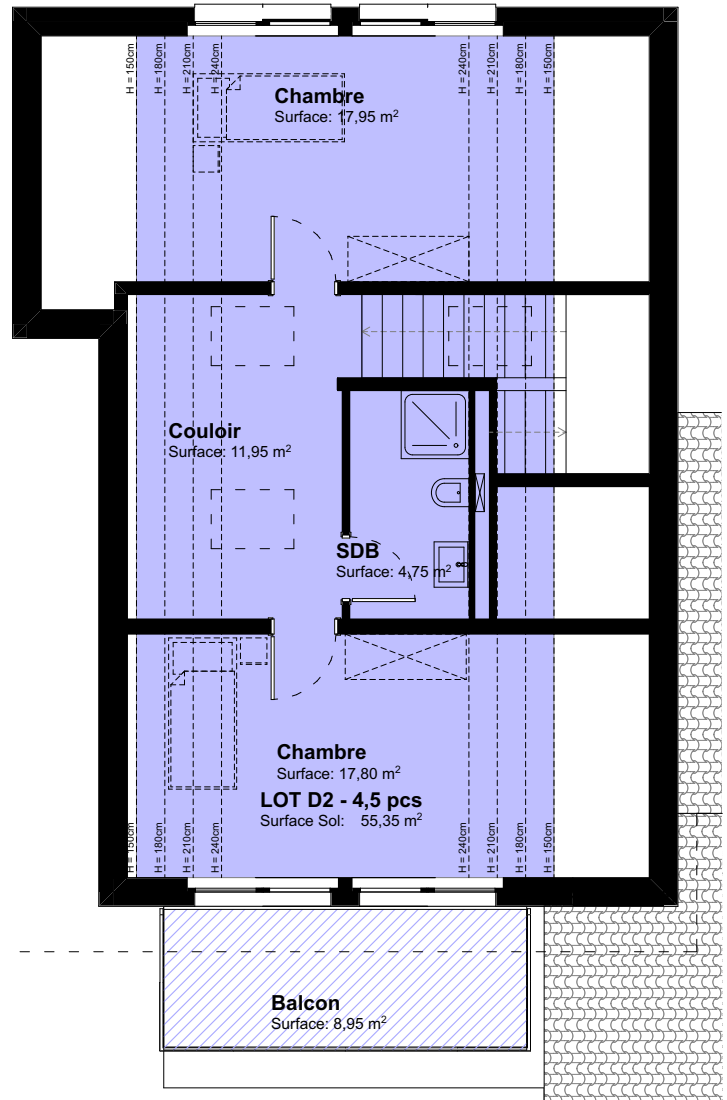

ETAGE

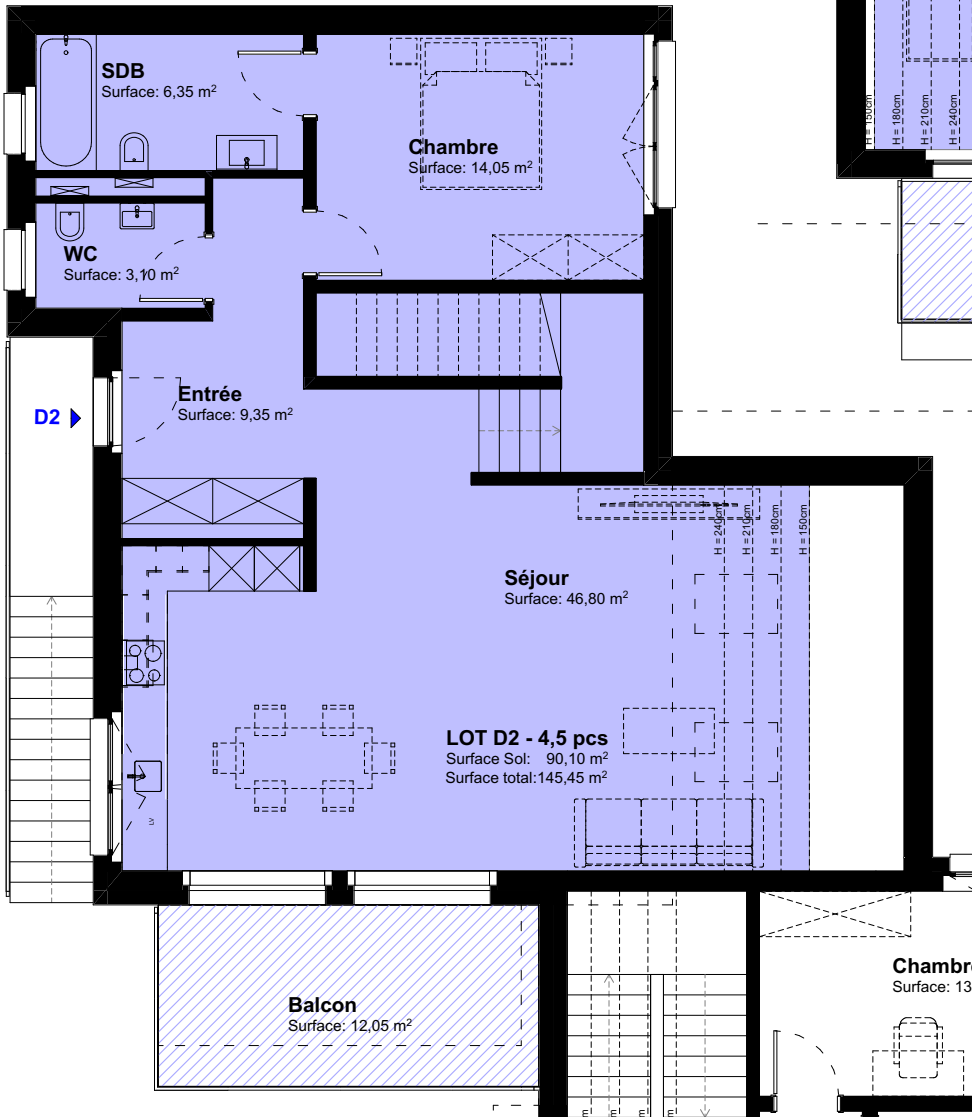

Lot D2 = 155.95m²

PARCELLE 11'443

Projet de démolition des bâtiments commerciaux
ECA 301A et ECA 301B, construction d'un
bâtiment à usage mixte et d'un bâtiment
d'habitation

LOT D2 - 4,5pcs

Echelle : 1:100

Date : 25.04.25

Dessin : AP

PPE Résidence Les
Fichier : Vignes_26.02.2025.pln

Maître d'ouvrage

Client



DT CONCEPT SA
ARCHITECTURE
& DIRECTION DES TRAVAUX
RTE DE FENIL 68A
1809 FENIL-SUR-CORSIER
T. 021 943 70 00
WWW.D-T-CONCEPT.CH