



COMBLES

Lot B2 = 143.00m²

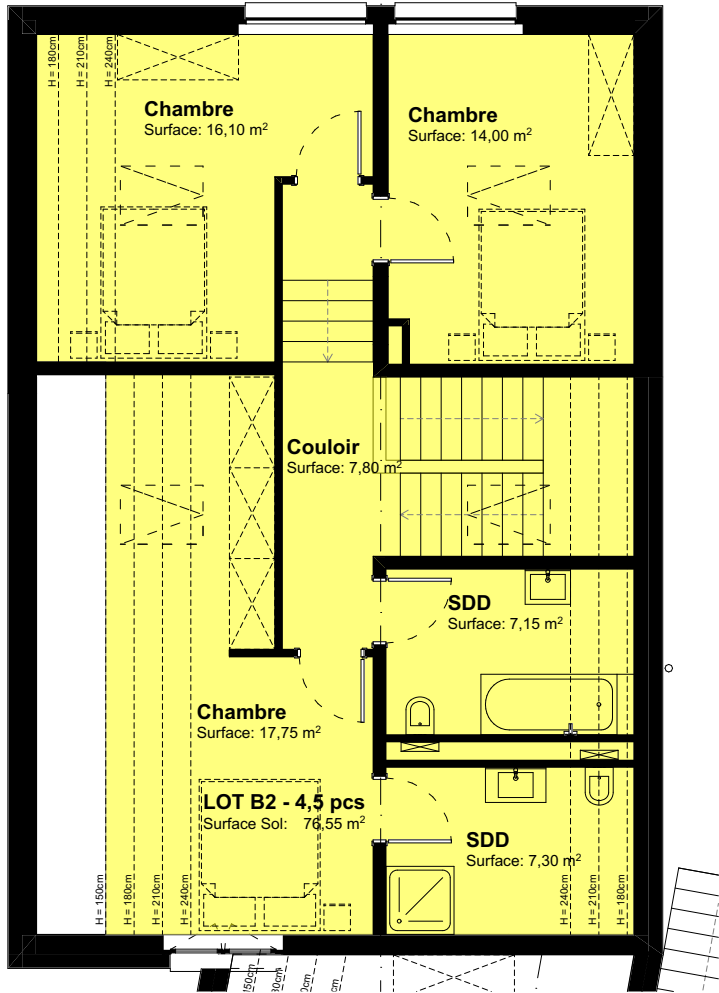

REZ

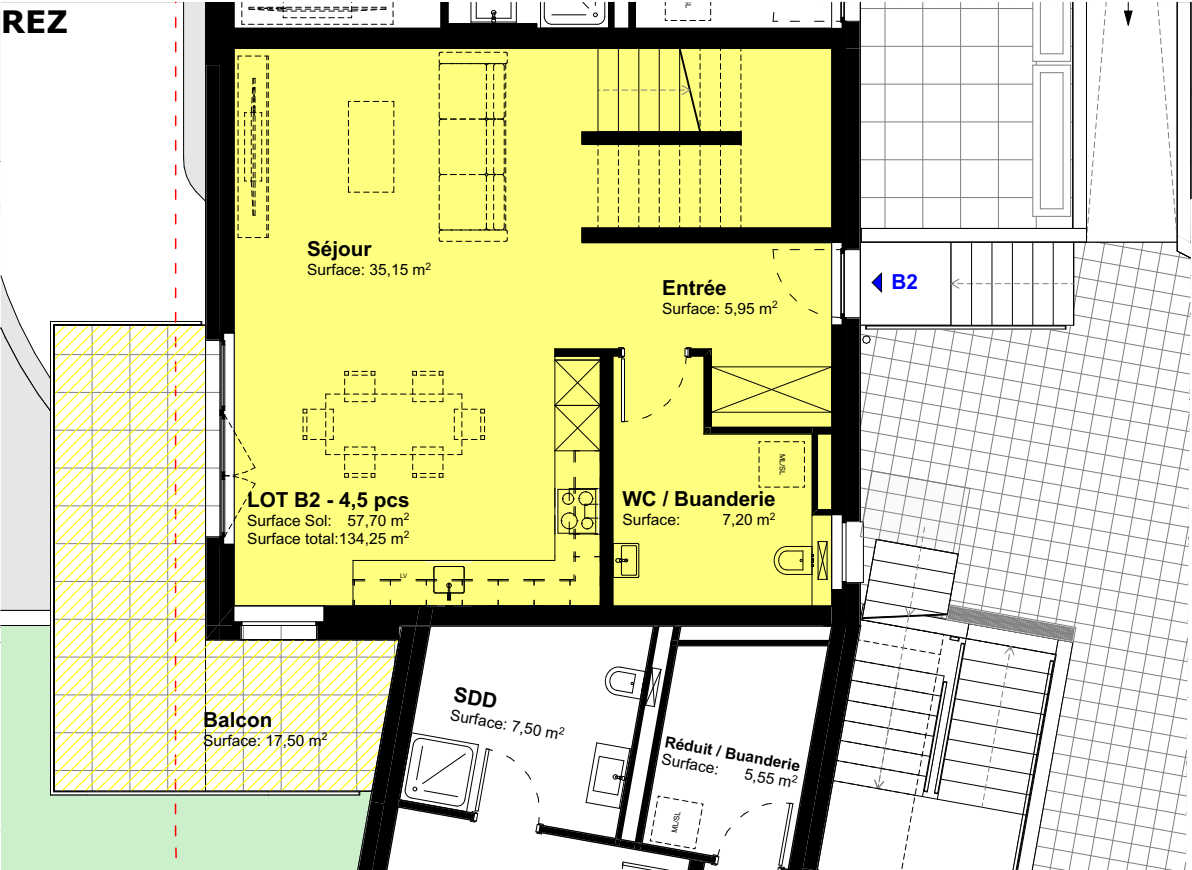

PARCELLE 11'443

Transformations intérieures et extérieures et
changement d'affectation

LOT B2 - 4,5pcs

Echelle : 1:100 Date : 31.10.25
PPE Résidence Les
Dessin : AP Fichier : Vignes_30.06.2025.pln

Maître d'ouvrage
Client



DT CONCEPT SA
ARCHITECTURE
& DIRECTION DES TRAVAUX
RTE DE FENIL 68A
1809 FENIL-SUR-CORSIER
T. 021 943 70 00
WWW.D-T-CONCEPT.CH