


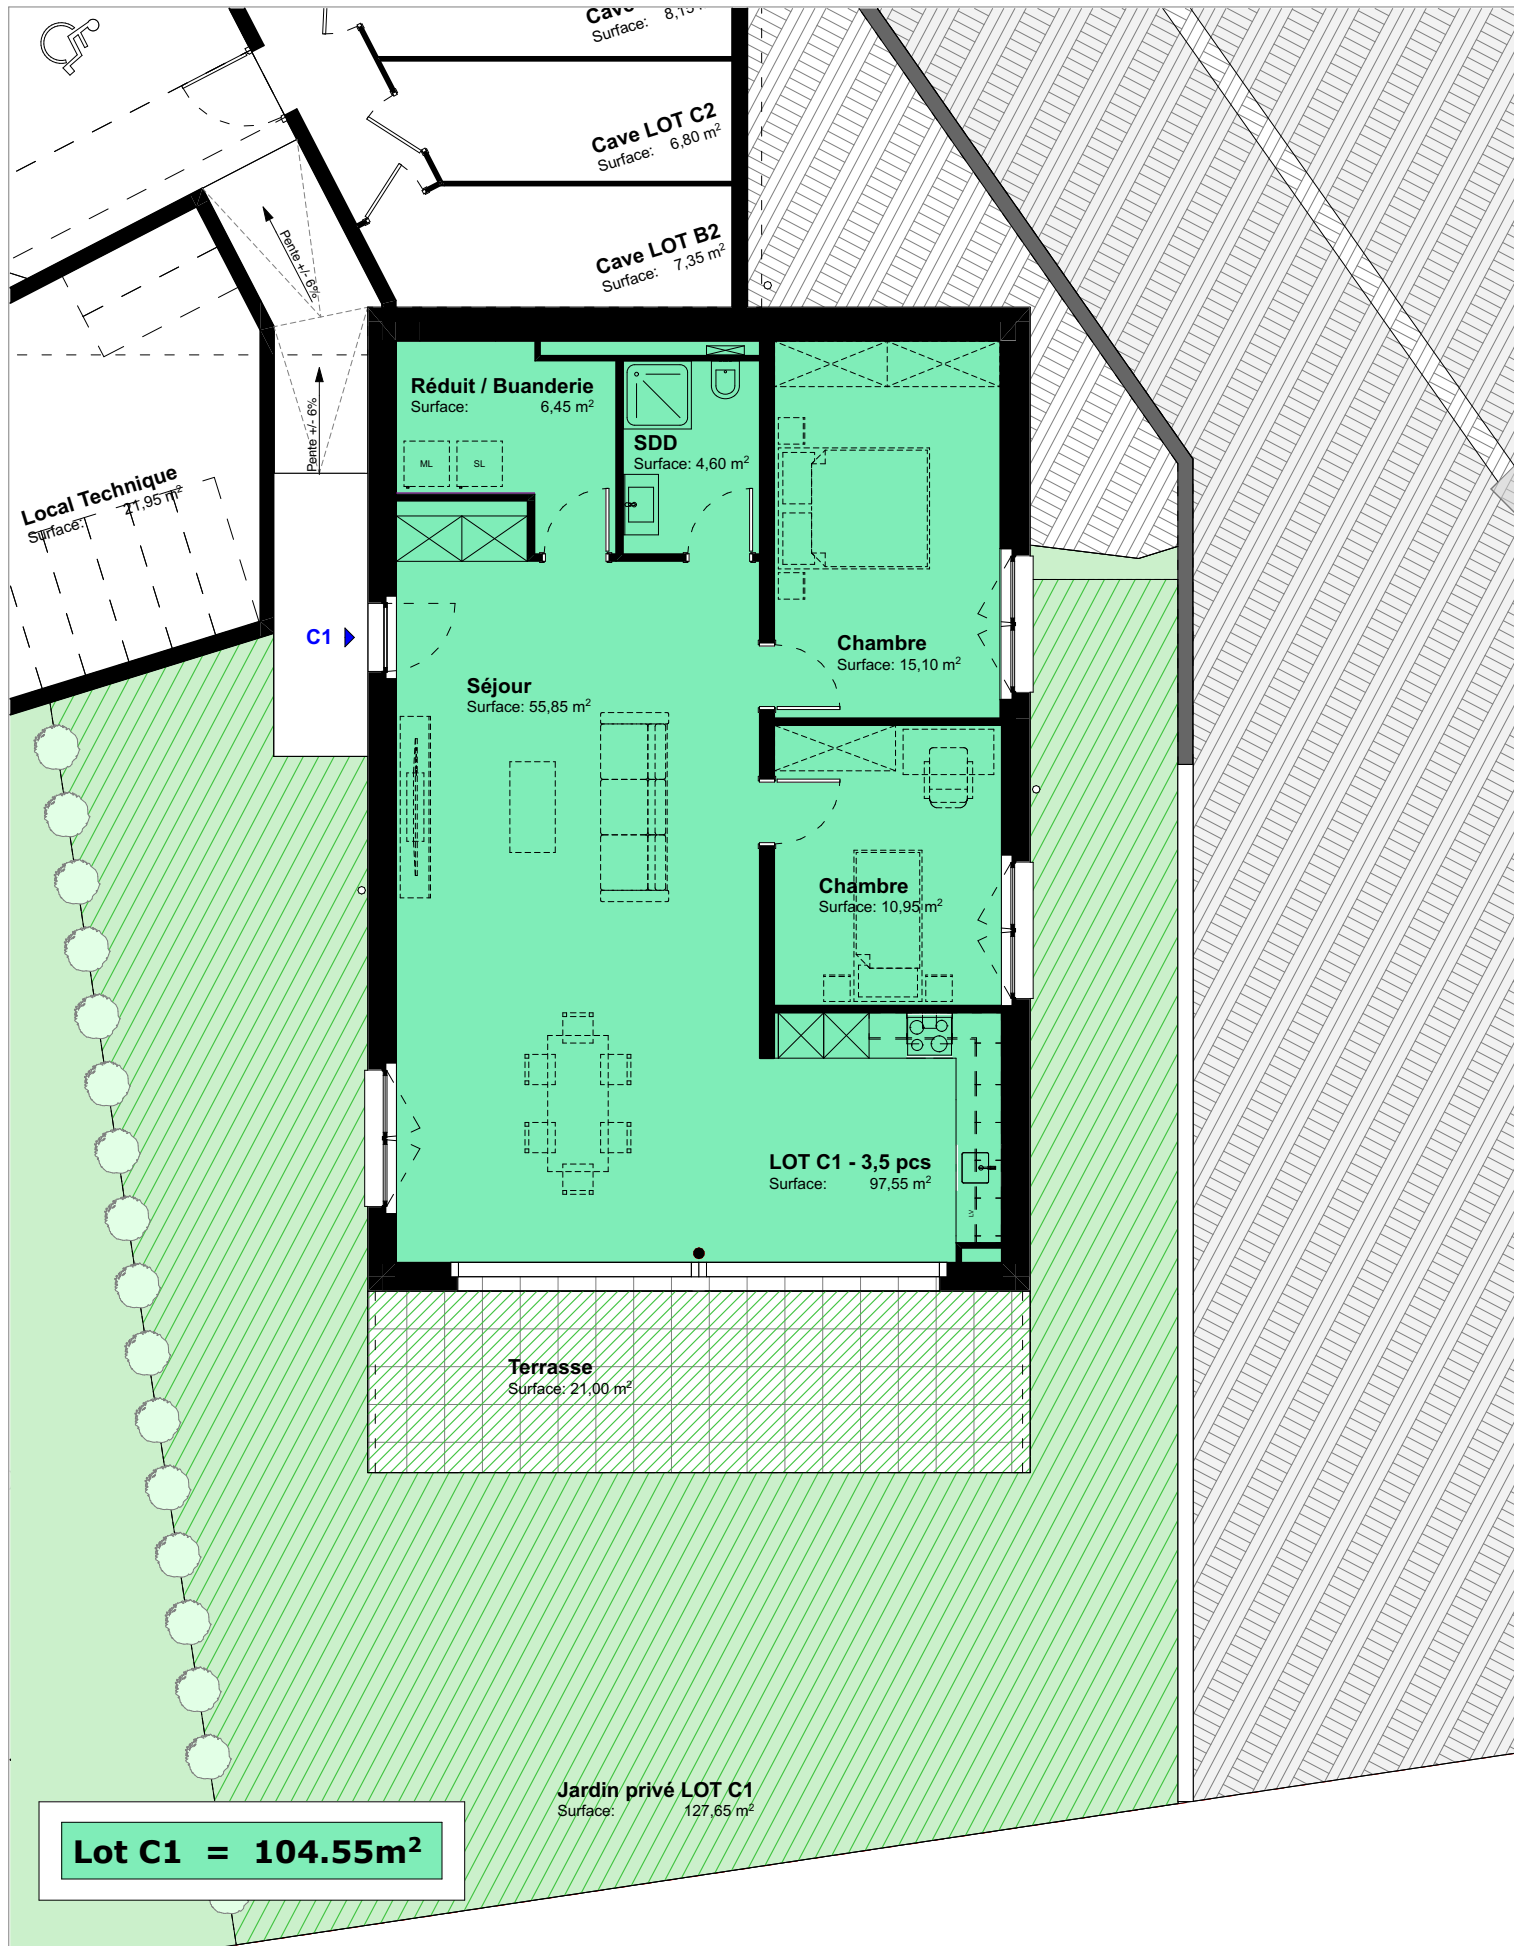

DT CONCEPT SA
ARCHITECTURE
& DIRECTION DES TRAVAUX
RTE DE FENIL 68A
1809 FENIL-SUR-CORSIER
T. 021 943 70 00
WWW.D-T-CONCEPT.CH

PARCELLE 11'443

Transformations intérieures et extérieures et
changement d'affectation

LOT C1 - 3,5pcs

Echelle : 1:100

Date : 31.10.25

Dessin : AP

PPE Résidence Les
Fichier : Vignes_30.06.2025.pln

Maître d'ouvrage

Client

