



COMBLES

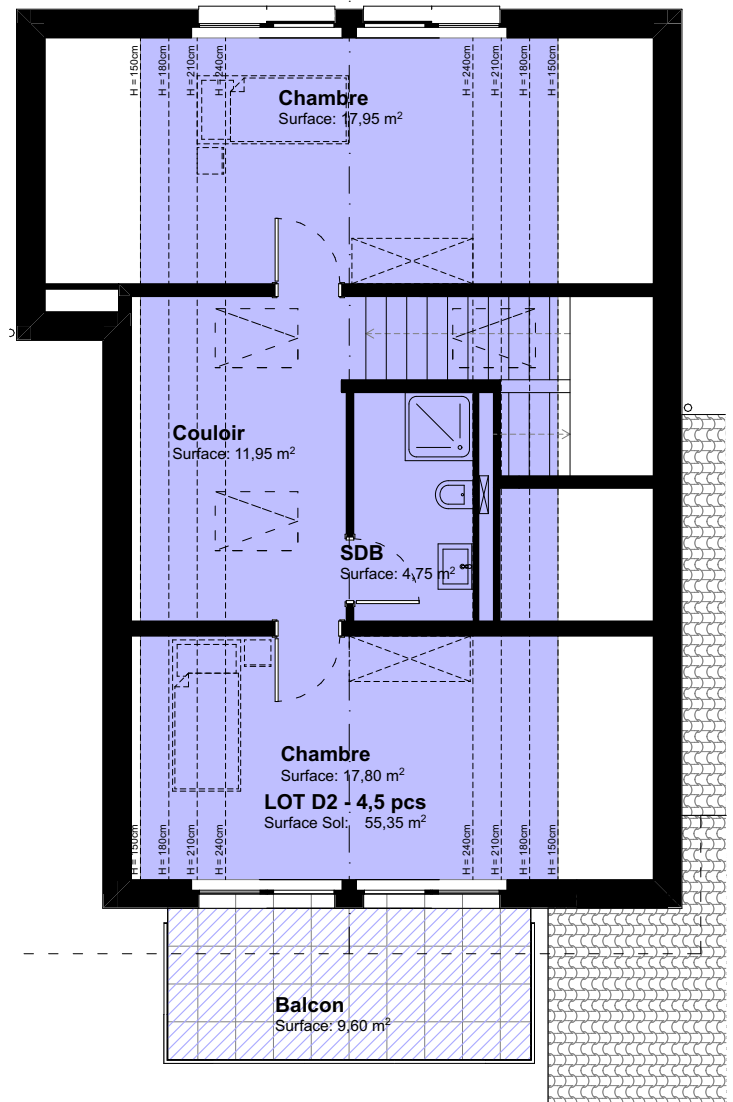

ETAGE

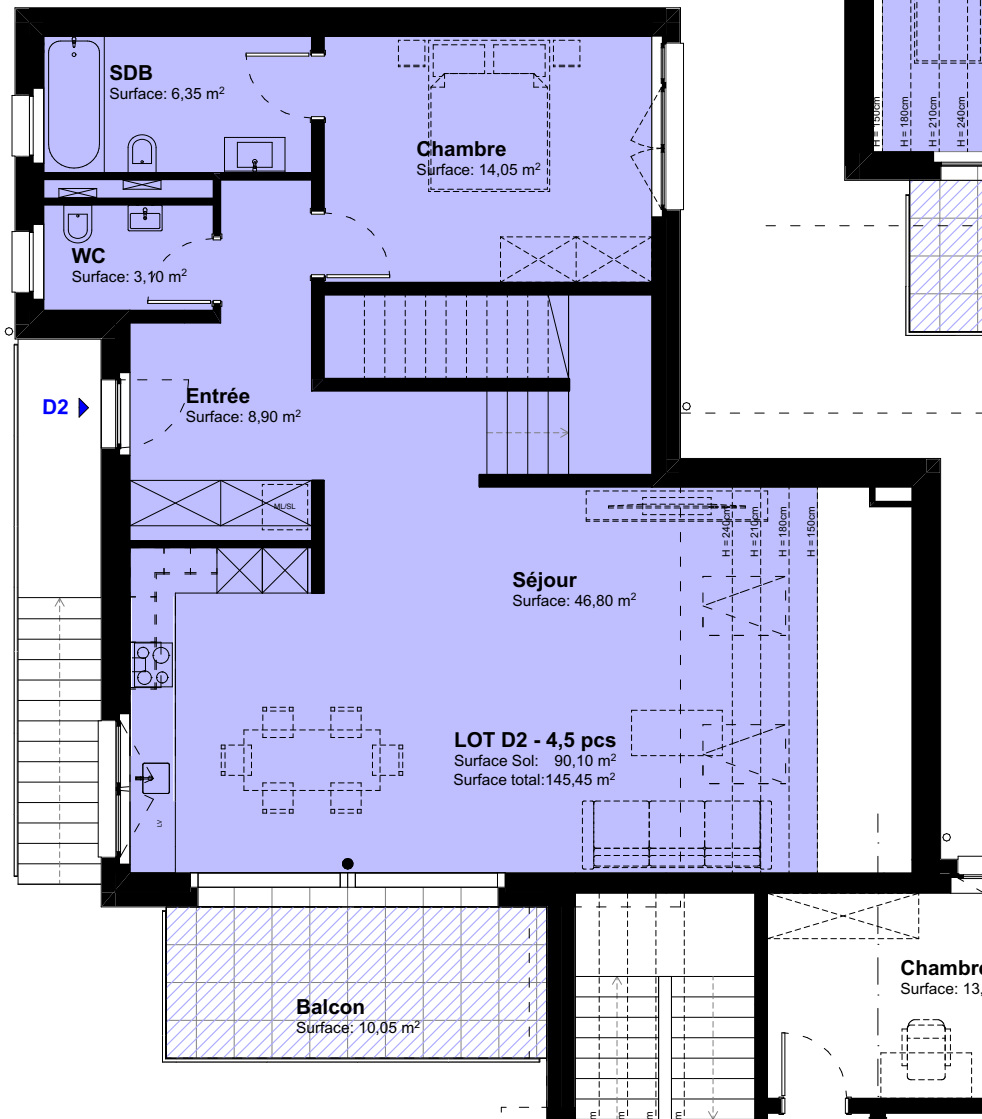

Lot D2 = 155.28m²

PARCELLE 11'443

Transformations intérieures et extérieures et
changement d'affectation

LOT D2 - 4,5pcs

Echelle : 1:100

Date : 31.10.25

Dessin : AP

PPE Résidence Les
Fichier : Vignes_30.06.2025.pln

Maître d'ouvrage

Client



DT CONCEPT SA
ARCHITECTURE
& DIRECTION DES TRAVAUX

RTE DE FENIL 68A
1809 FENIL-SUR-CORSIER
T. 021 943 70 00
WWW.D-T-CONCEPT.CH